


Wohnung 1.2  
3½ Zimmer  
NWF: 83 m<sup>2</sup>  
Loggia: 9 m<sup>2</sup>  
Keller im UG: 7.0m<sup>2</sup>

Wohnung 1.3  
2½ Zimmer  
NWF: 53 m<sup>2</sup>  
Loggia: 9 m<sup>2</sup>  
Keller im UG: 7.0m<sup>2</sup>

Wohnung 1.5  
3½ Zimmer  
NWF: 82 m<sup>2</sup>  
Loggia: 9 m<sup>2</sup>  
Keller im UG: 7.4m<sup>2</sup>

Wohnung 1.4  
3½ Zimmer  
NWF: 83 m<sup>2</sup>  
Loggia: 9 m<sup>2</sup>  
Keller im UG: 8.9m<sup>2</sup>

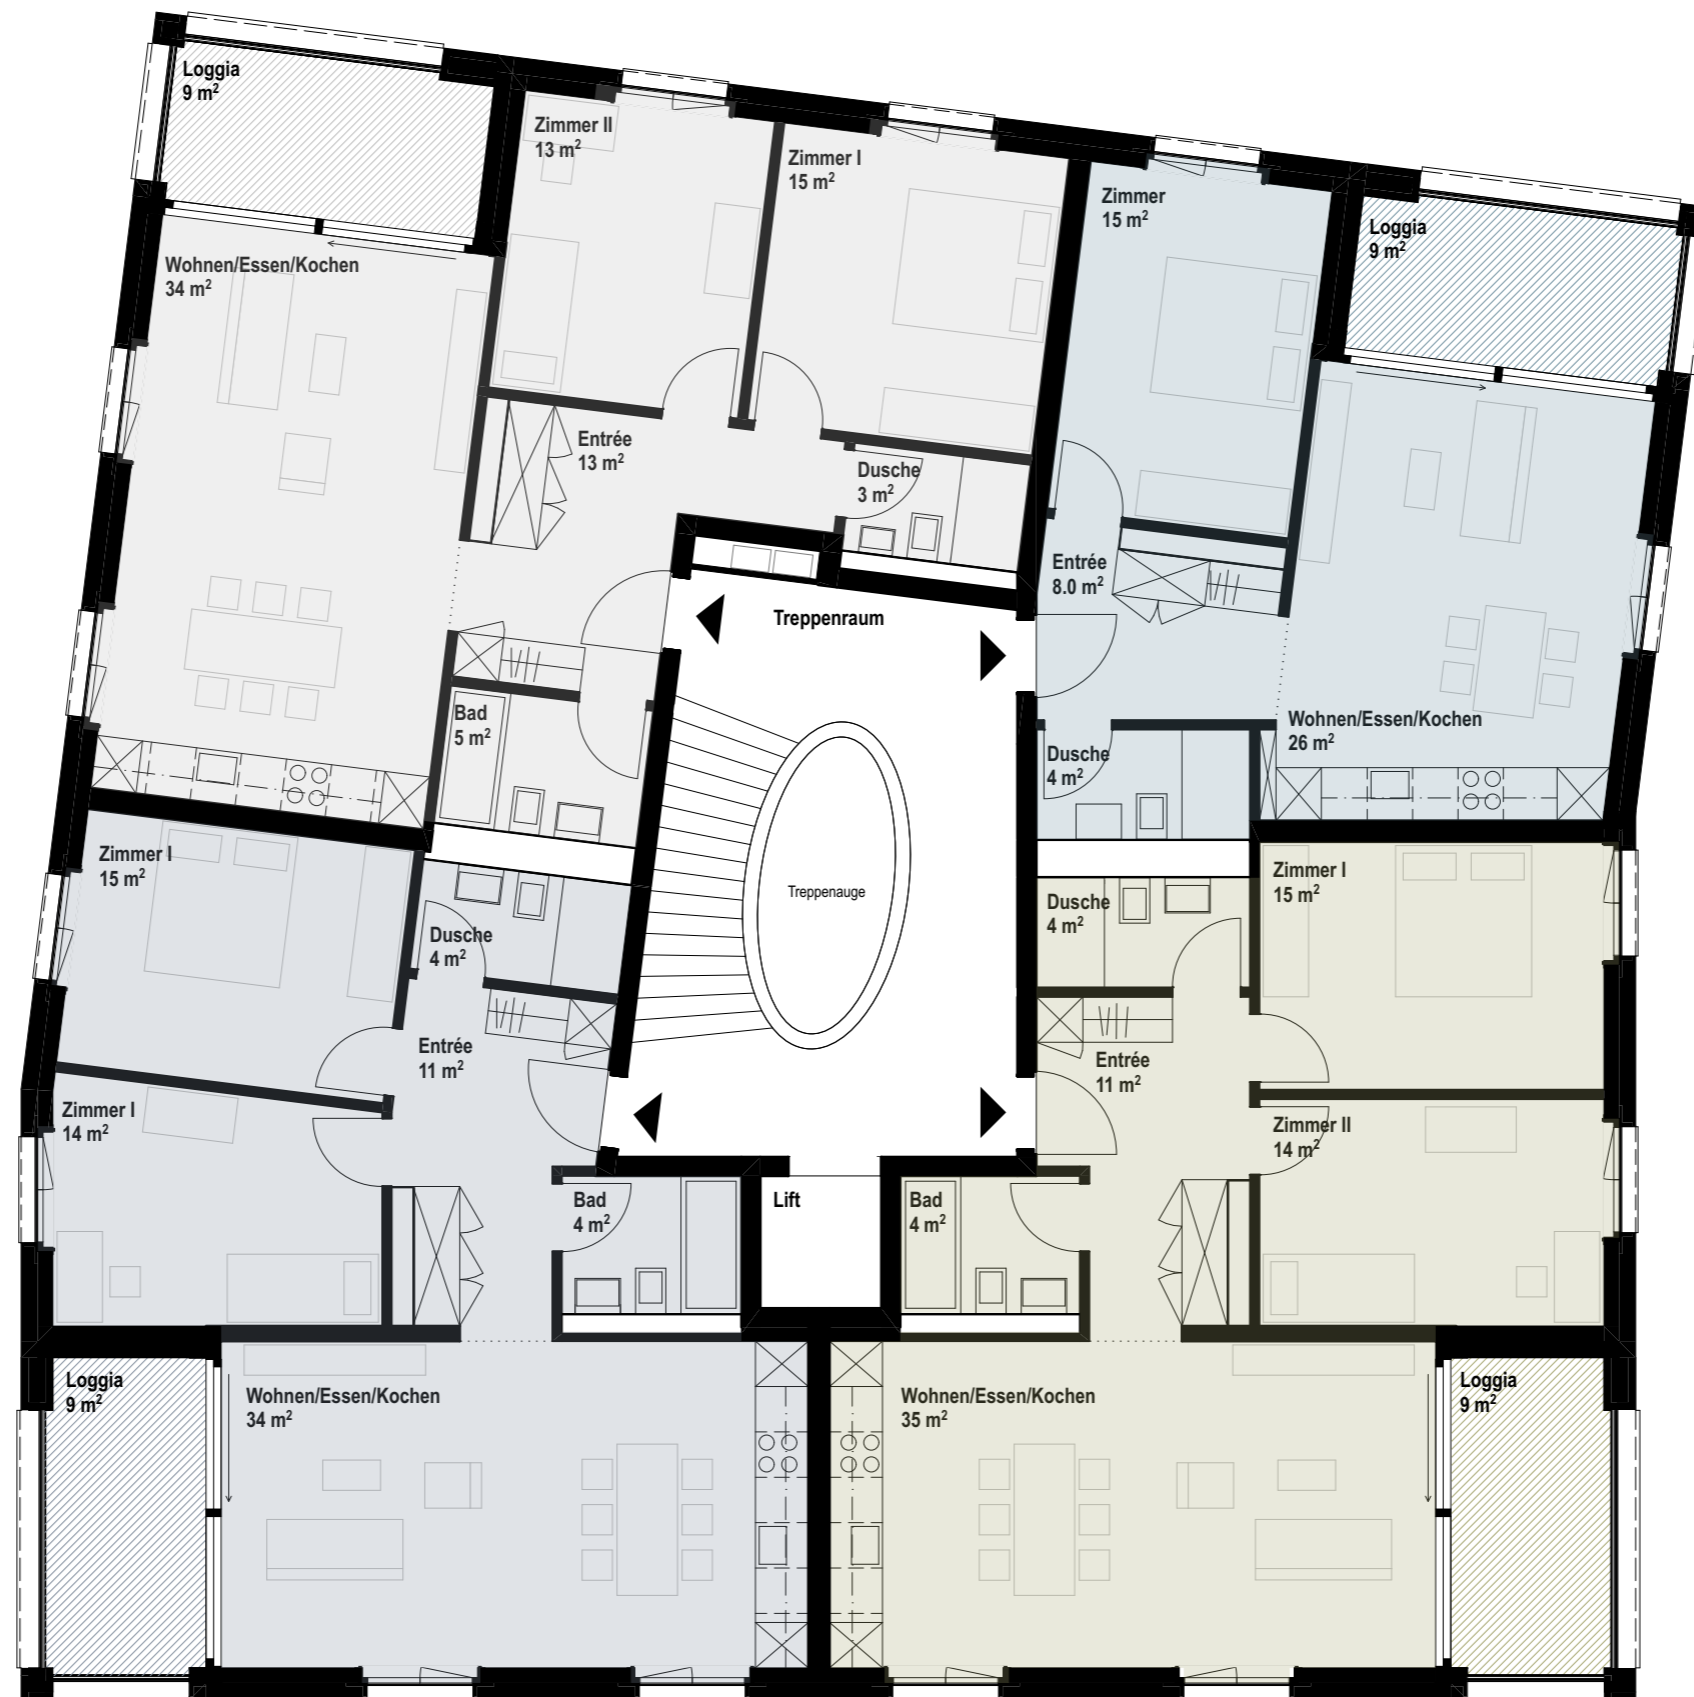

Eine Einstellhalle für Autos & Velos befindet sich im Untergeschoss.  
Eine Waschküche mit Waschmaschine, Tumbler & Lufttrockner befindet sich im Untergeschoss.