


Wohnung 2.2
3½ Zimmer
NWF: 83 m²
Loggia: 9 m²
Keller im UG: 7.0m²

Wohnung 2.3
2½ Zimmer
NWF: 53 m²
Loggia: 9 m²
Keller im UG: 7.0m²

Wohnung 2.5
3½ Zimmer
NWF: 82 m²
Loggia: 9 m²
Keller im UG: 7.4m²

Wohnung 2.4
3½ Zimmer
NWF: 83 m²
Loggia: 9 m²
Keller im UG: 8.9m²

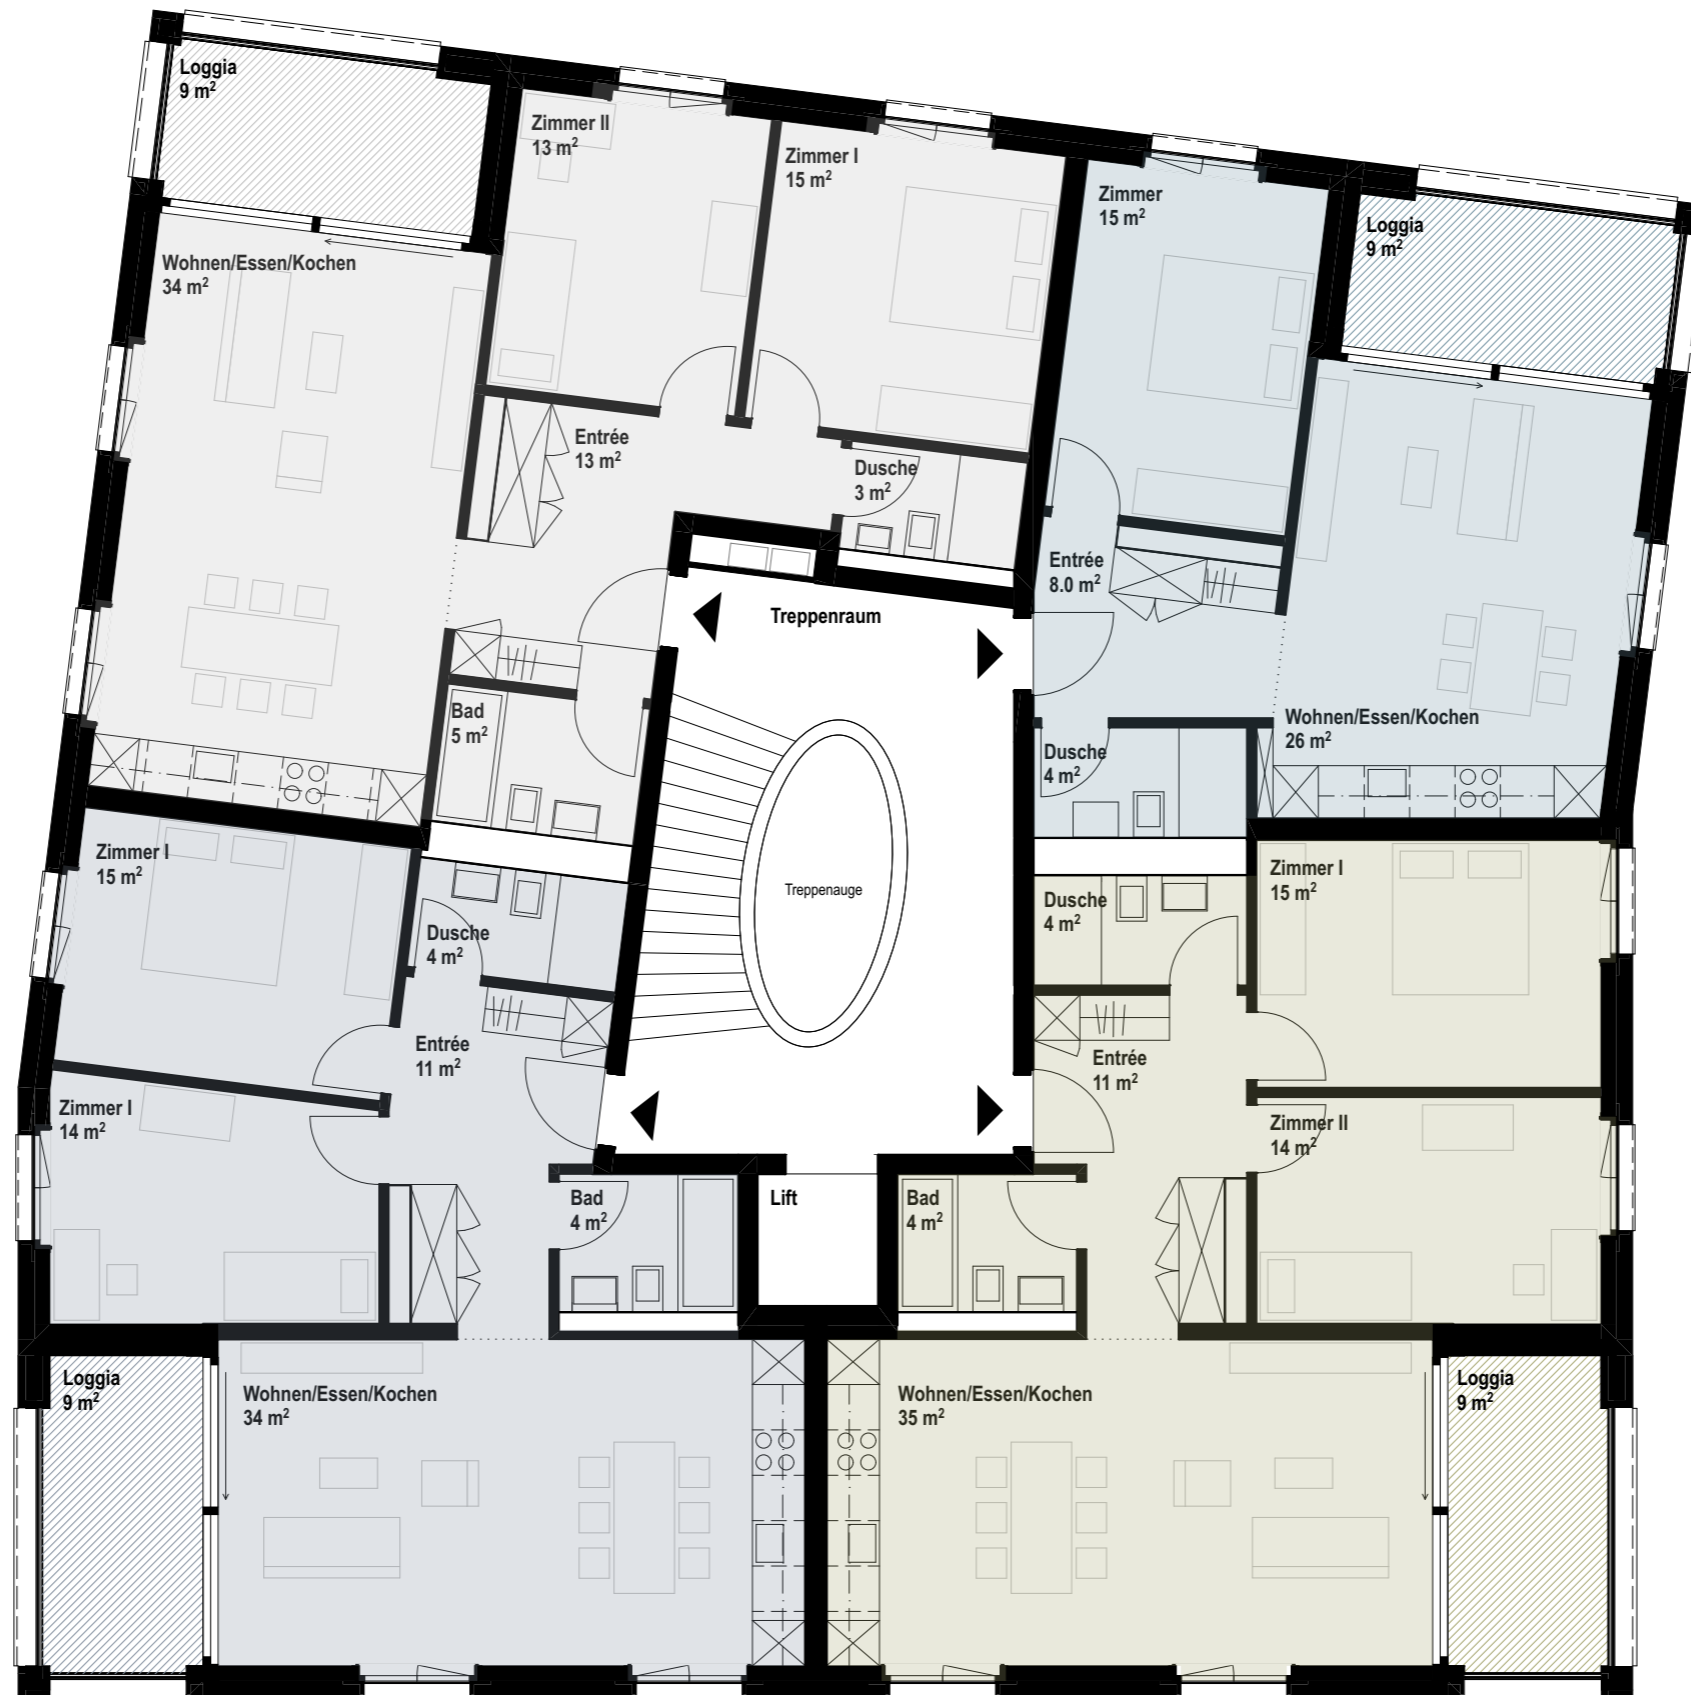

Eine Einstellhalle für Autos & Velos befindet sich im Untergeschoss.
Eine Waschküche mit Waschmaschine, Tumbler & Lufttrockner befindet sich im Untergeschoss.